REALIZZAZIONE DI SPAZIO BIMBI-OPERE EDILI ED ARREDO-PRESSO BIBLIOTECA COMUNALE

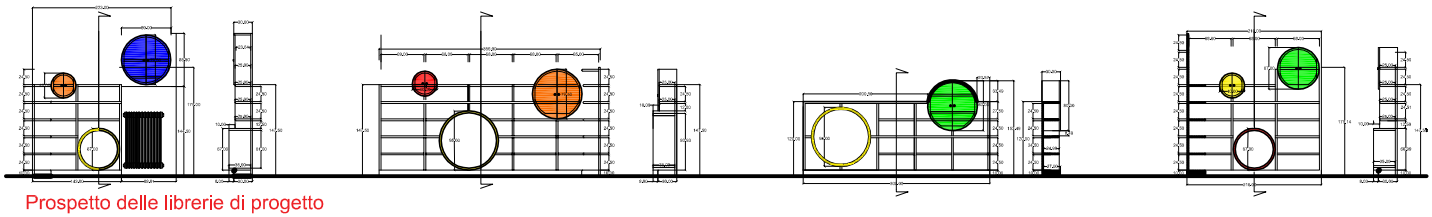

Prospetto delle librerie di progetto

Vista locale giochi e sedute

Vista locale biblioteca

Vista scala scivolo locale giochi

Vista locale biblioteca

Planimetria d' intervento

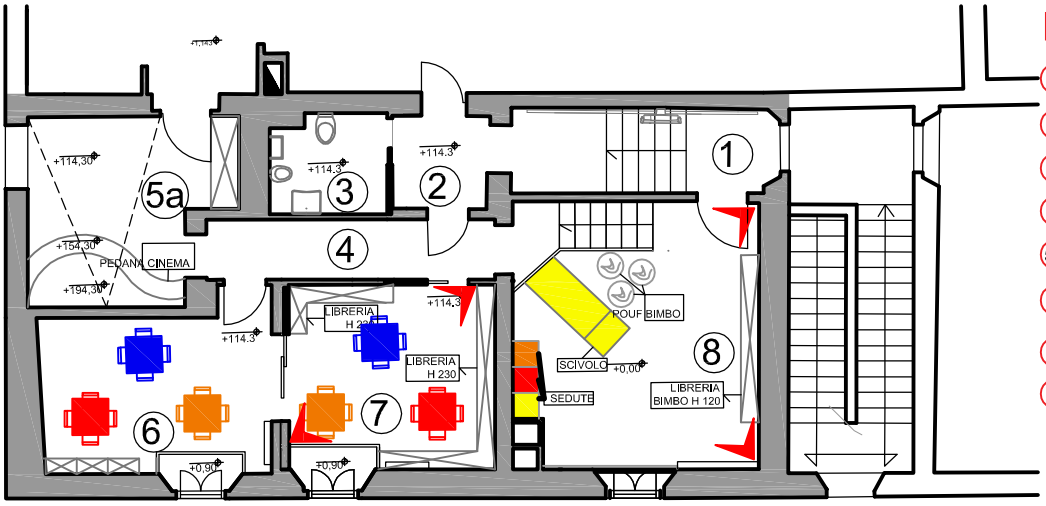

LEGENDA

1. SCALA INGRESSO
2. DISIMPEGNO LOCALI
3. SERVIZI IGIENICI
4. CORRIDOIO DI COLLEGAMENTO
5a. LOCALE MINI-CINEMA-LABORATORIO MULTIMEDIALE
6. LOCALE LABORATORIO ATTIVITA' VARIE
7. LOCALE LETTURA-BIBLIOTECA
8. STANZA RELAX-ATTIVITA' RICREATIVE

IL PROGETTO:

Il progetto prevede la realizzazione di ambiente multidisciplinare per bambini, in sostituzione allo spazio bimbi attuale. Consiste in un progetto di arredo e di rinnovo funzionale in quanto prevede di riutilizzare ambienti non in uso attraverso opere di manutenzione per realizzare 4 ambienti tra cui una sala lettura, un laboratorio, un locale cinema e una sala relax. I locali ad uso pubblico sono stati adeguati alla legge 13/89 sull' abbattimento delle barriere architettoniche, per cui sono stati realizzati nuove partizioni, vani porta e installati dispositivi di superamento delle barriere architettoniche.

FINALITÀ:

L'obiettivo del progetto è realizzare uno spazio multidisciplinare per bambini da 0-6 anni.

DURATA LAVORI:

105 giorni

COSTO DA

QUADRO ECONOMICO:

70.000,00

R.U.P:

Arch. Roberto Biffi

PROGETTISTA:

Arch. A. R. Fraziano

D.L:

Arch. A. R. Fraziano

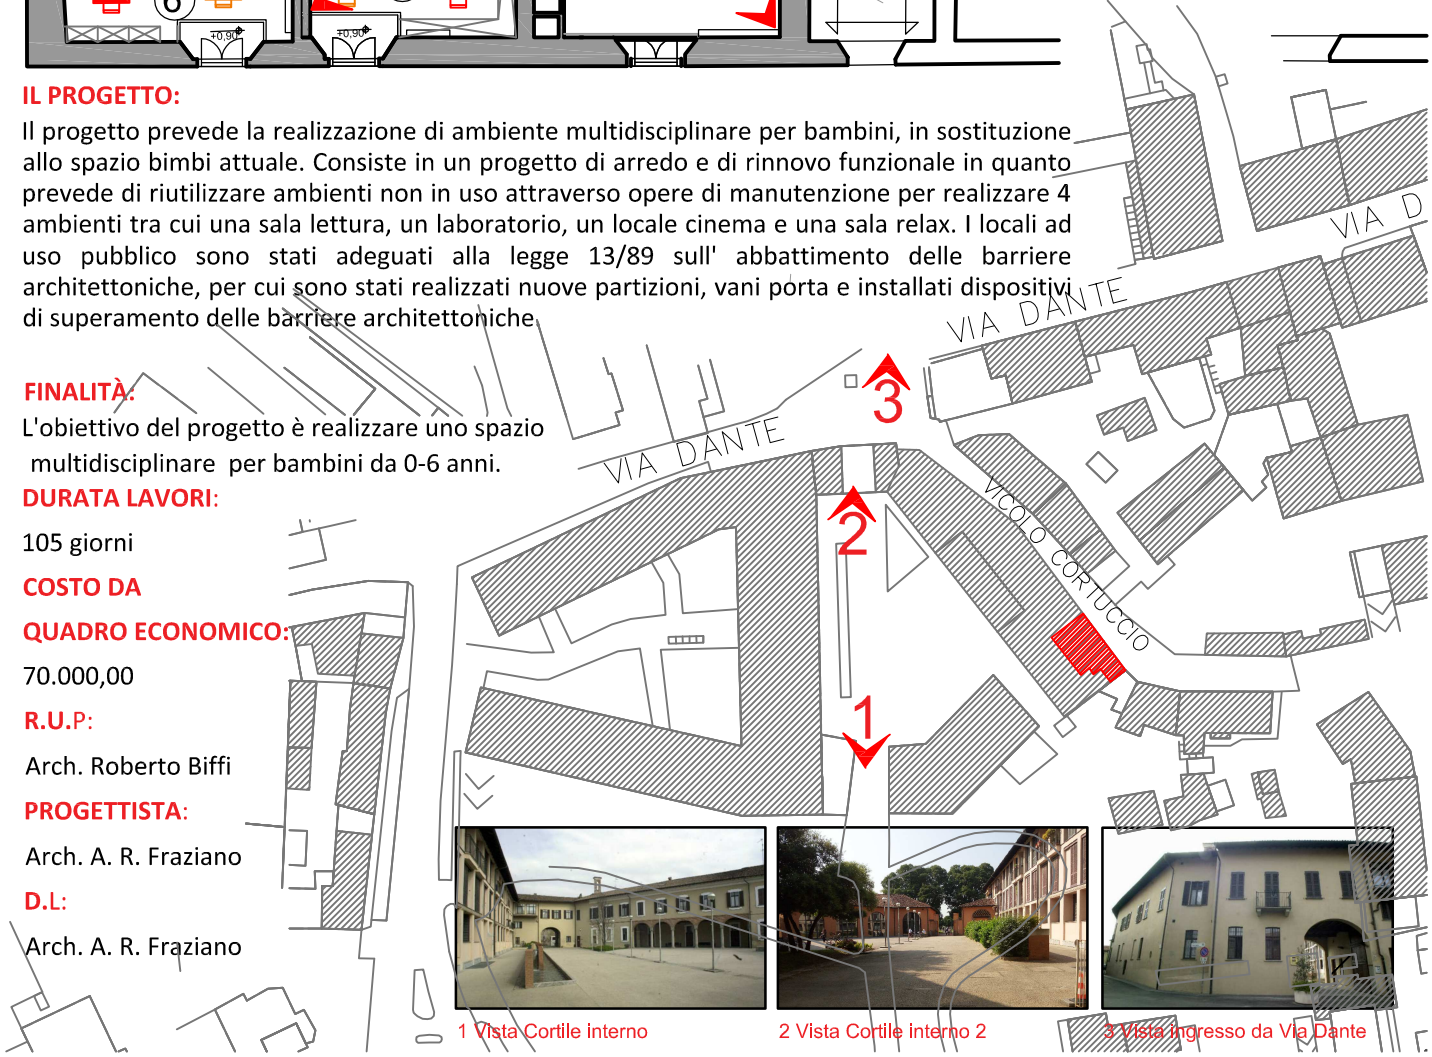

1 Vista Cortile interno

2 Vista Cortile interno 2

3 Vista ingresso da Via Dante